



- A - ESPACIOS VERDES EXISTENTES Y ZONAS PROTEGIDAS
- B - ZONAS VERDES CALIFICADAS PENDIENTES DE EJECUCIÓN O MEJORA
- C - INFRAESTRUCTURAS Y OTRAS REDES NO TRANSFORMABLES
- D - INFRAESTRUCTURAS Y OTRAS REDES SUSCEPTIBLES DE TRANSFORMACIÓN A ZONA VERDE
- E - SUELO LUCRATIVO, VIARIO Y DOTACIONAL SIN URBANIZAR
- H - ACTIVIDADES EXISTENTES EN SUELO NO URBANIZABLE
- I - SUELO NO URBANIZABLE VACANTE

ANEXO III
**ZONIFICACIÓN de
 UNIDADES DE ANÁLISIS**


UA.18.02
Anillo Verde Valdecarros



- A - ESPACIOS VERDES EXISTENTES Y ZONAS PROTEGIDAS
- B - ZONAS VERDES CALIFICADAS PENDIENTES DE EJECUCIÓN O MEJORA
- C - INFRAESTRUCTURAS Y OTRAS REDES NO TRANSFORMABLES
- D - INFRAESTRUCTURAS Y OTRAS REDES SUSCEPTIBLES DE TRANSFORMACIÓN A ZONA VERDE
- E - SUELO LUCRATIVO, VIARIO Y DOTACIONAL SIN URBANIZAR
- H - ACTIVIDADES EXISTENTES EN SUELO NO URBANIZABLE
- I - SUELO NO URBANIZABLE VACANTE

ANEXO III
**ZONIFICACIÓN de
 UNIDADES DE ANÁLISIS**


UA.18.03
Cantiles del Manzanares

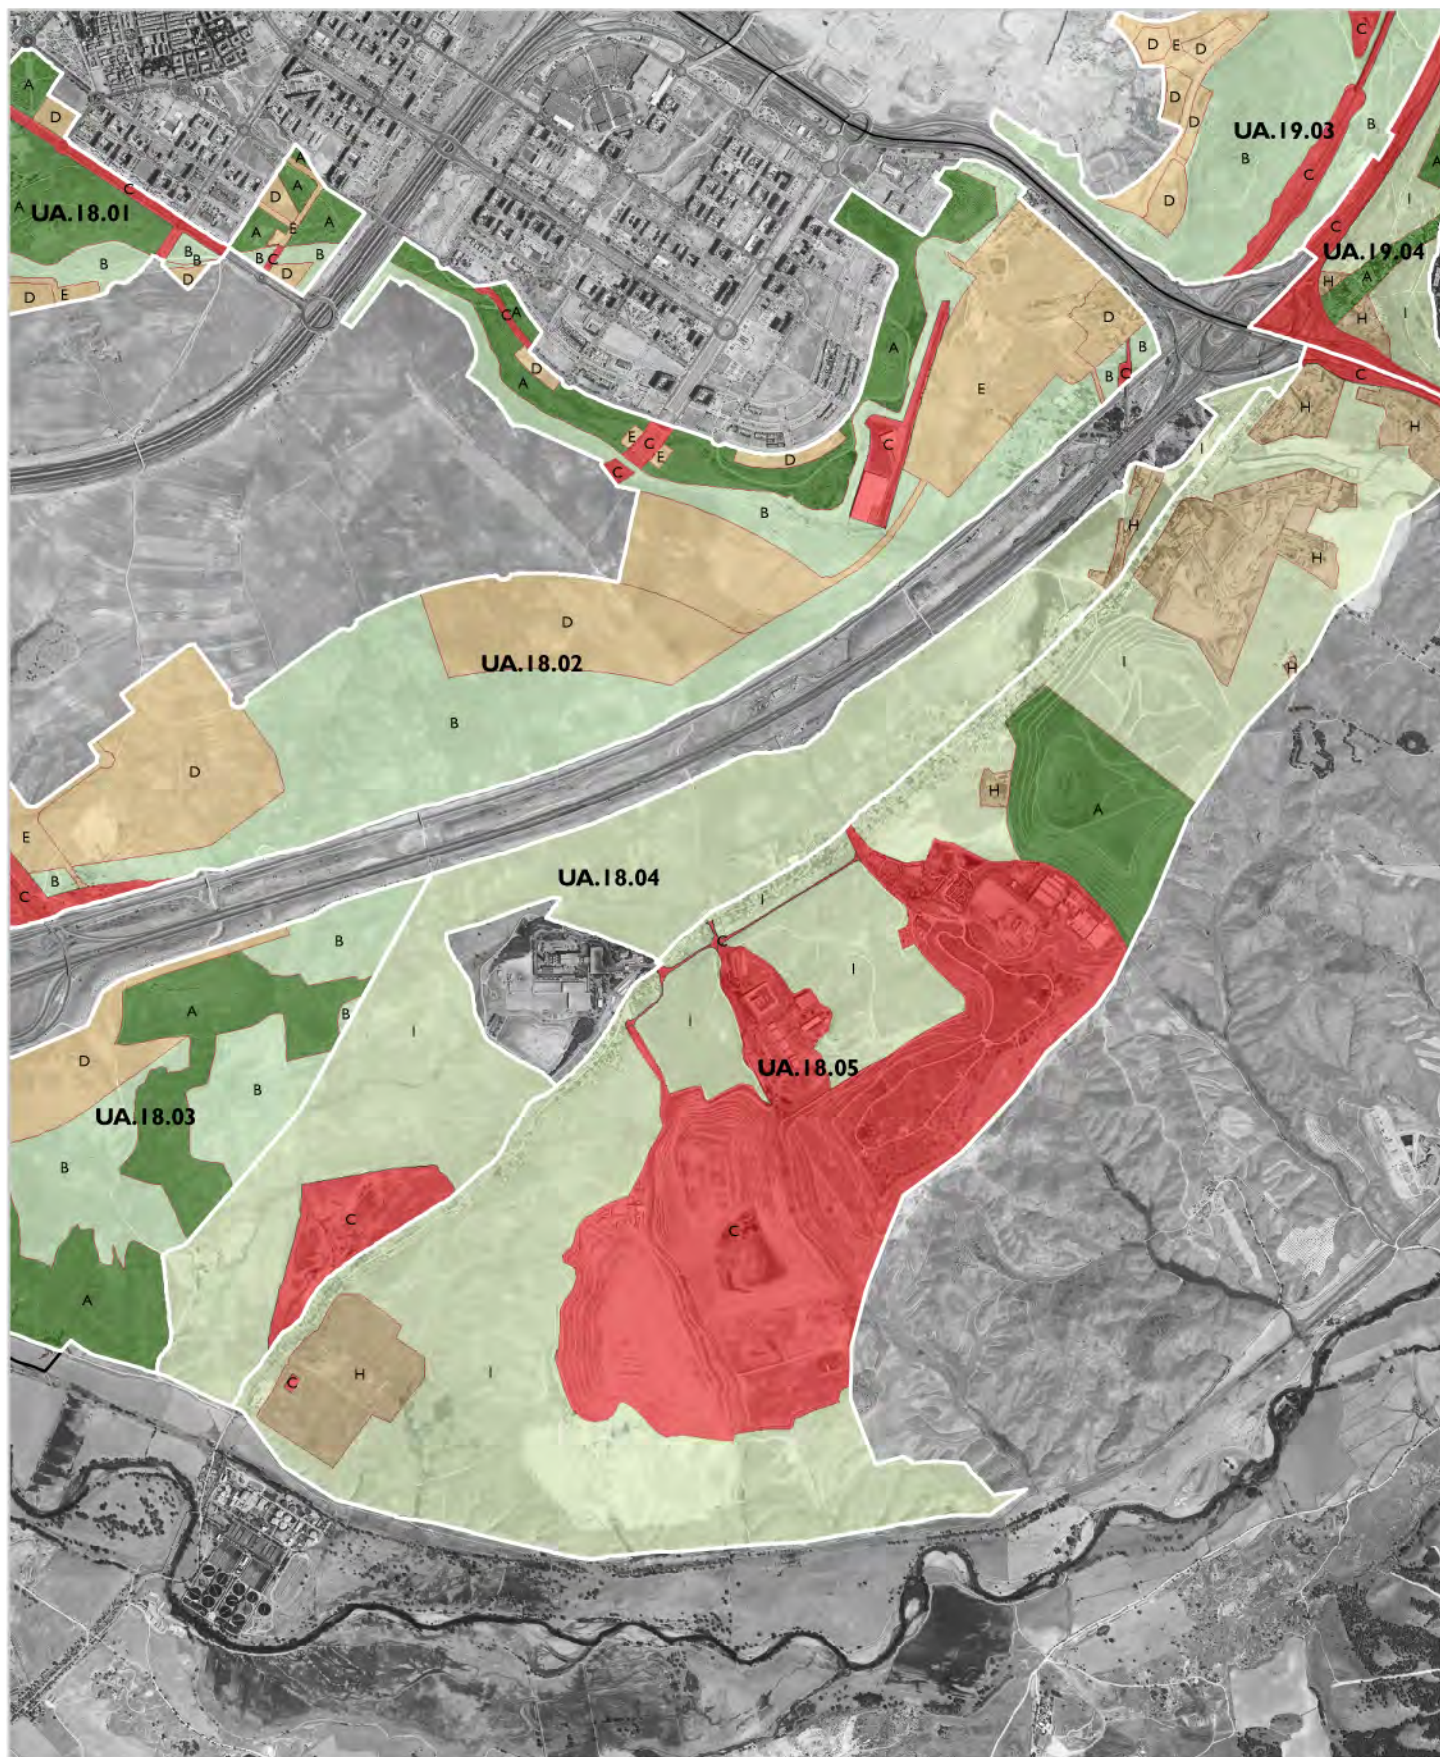

- A - ESPACIOS VERDES EXISTENTES Y ZONAS PROTEGIDAS
- B - ZONAS VERDES CALIFICADAS PENDIENTES DE EJECUCIÓN O MEJORA
- C - INFRAESTRUCTURAS Y OTRAS REDES NO TRANSFORMABLES
- D - INFRAESTRUCTURAS Y OTRAS REDES SUSCEPTIBLES DE TRANSFORMACIÓN A ZONA VERDE
- E - SUELO LUCRATIVO, VIARIO Y DOTACIONAL SIN URBANIZAR
- H - ACTIVIDADES EXISTENTES EN SUELO NO URBANIZABLE
- I - SUELO NO URBANIZABLE VACANTE

ANEXO III
**ZONIFICACIÓN de
 UNIDADES DE ANÁLISIS**

UA.18.04
 Las Lomas

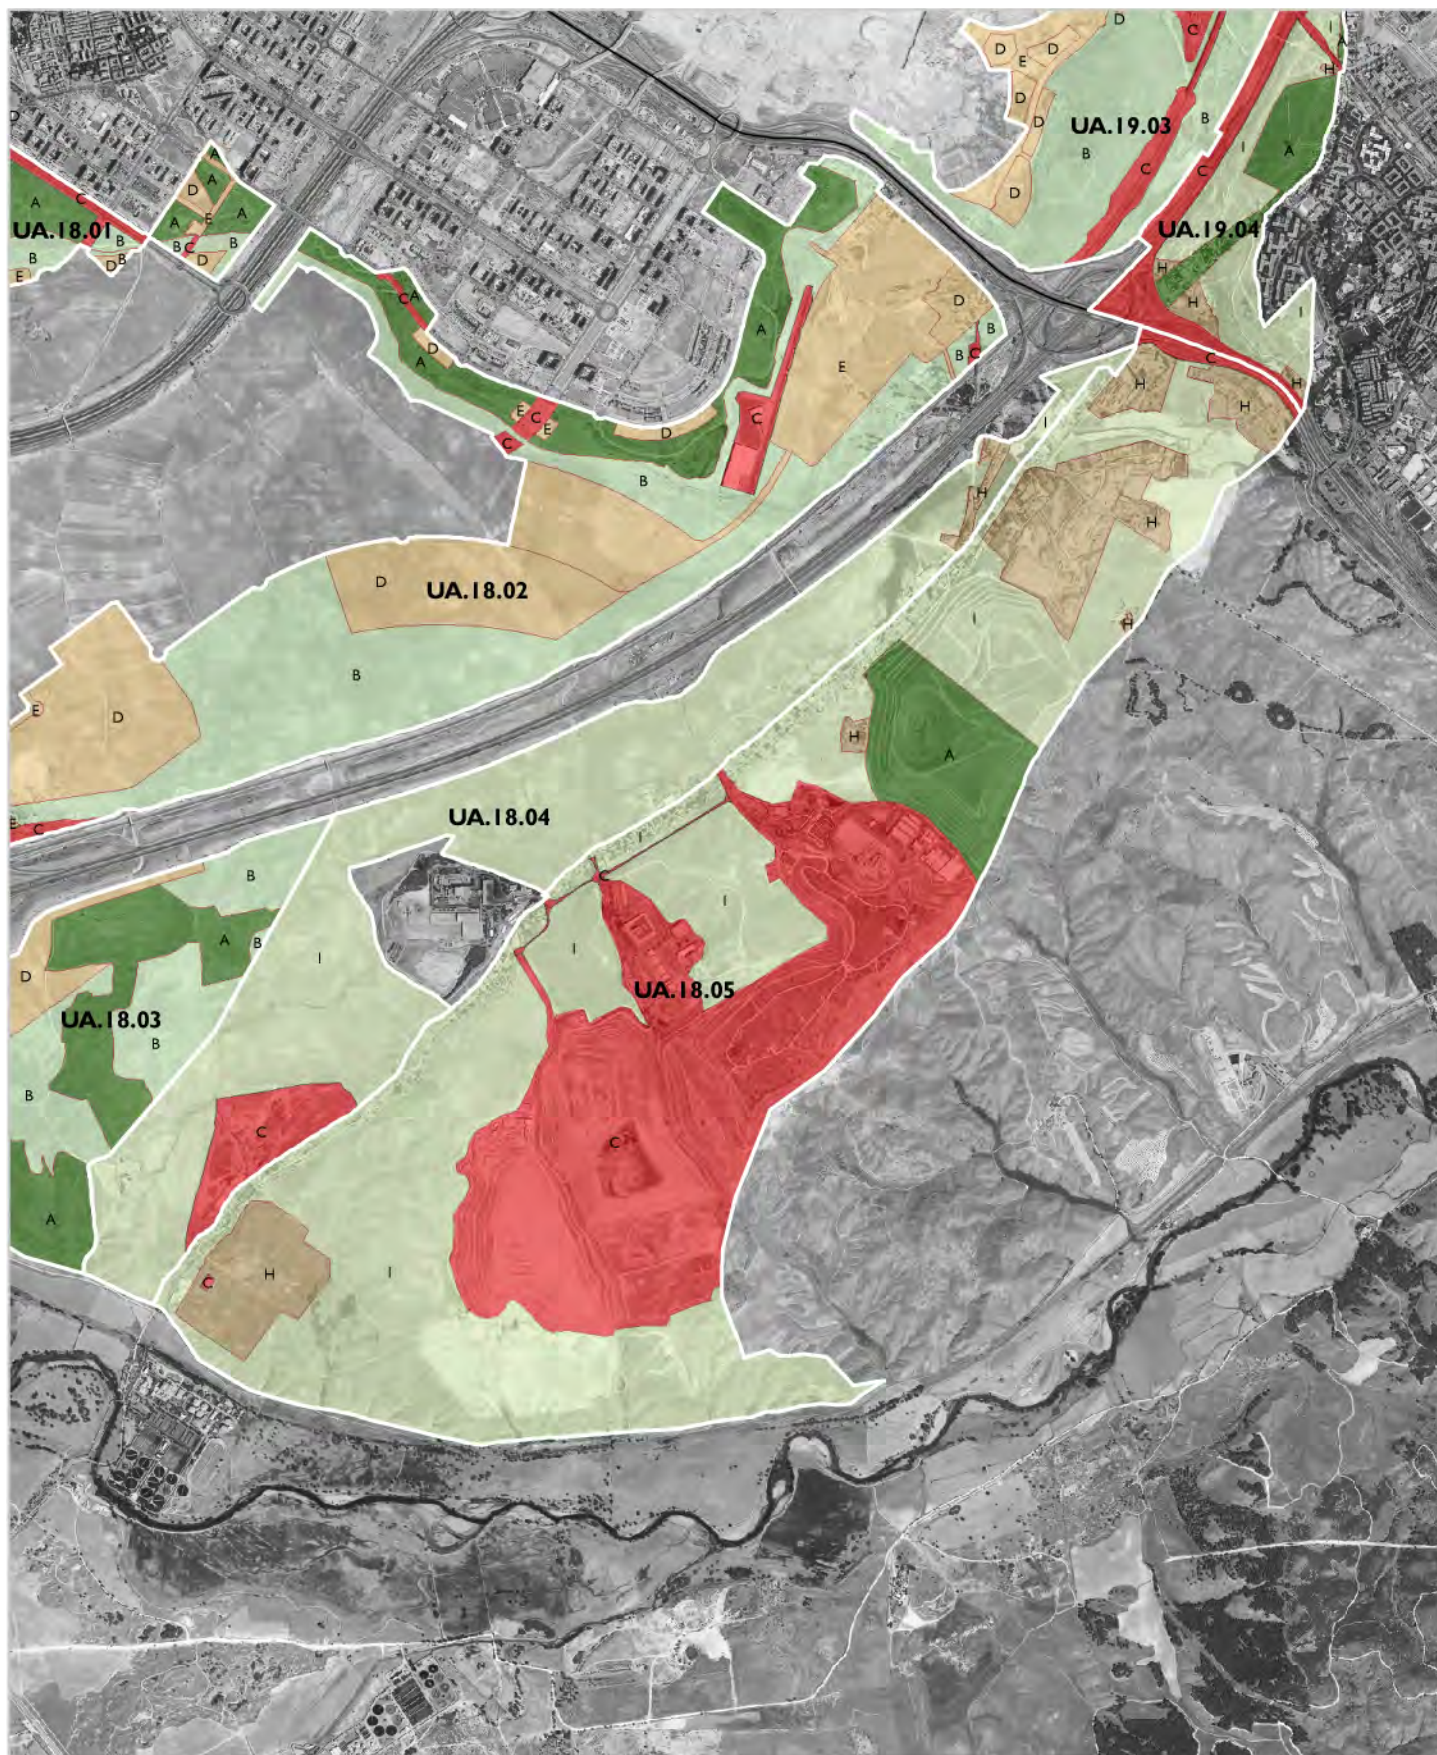

- A - ESPACIOS VERDES EXISTENTES Y ZONAS PROTEGIDAS
- B - ZONAS VERDES CALIFICADAS PENDIENTES DE EJECUCIÓN O MEJORA
- C - INFRAESTRUCTURAS Y OTRAS REDES NO TRANSFORMABLES
- D - INFRAESTRUCTURAS Y OTRAS REDES SUSCEPTIBLES DE TRANSFORMACIÓN A ZONA VERDE
- E - SUELO LUCRATIVO, VIARIO Y DOTACIONAL SIN URBANIZAR
- H - ACTIVIDADES EXISTENTES EN SUELO NO URBANIZABLE
- I - SUELO NO URBANIZABLE VACANTE

ANEXO III
**ZONIFICACIÓN de
 UNIDADES DE ANÁLISIS**

UA.18.05
 Valdemingómez